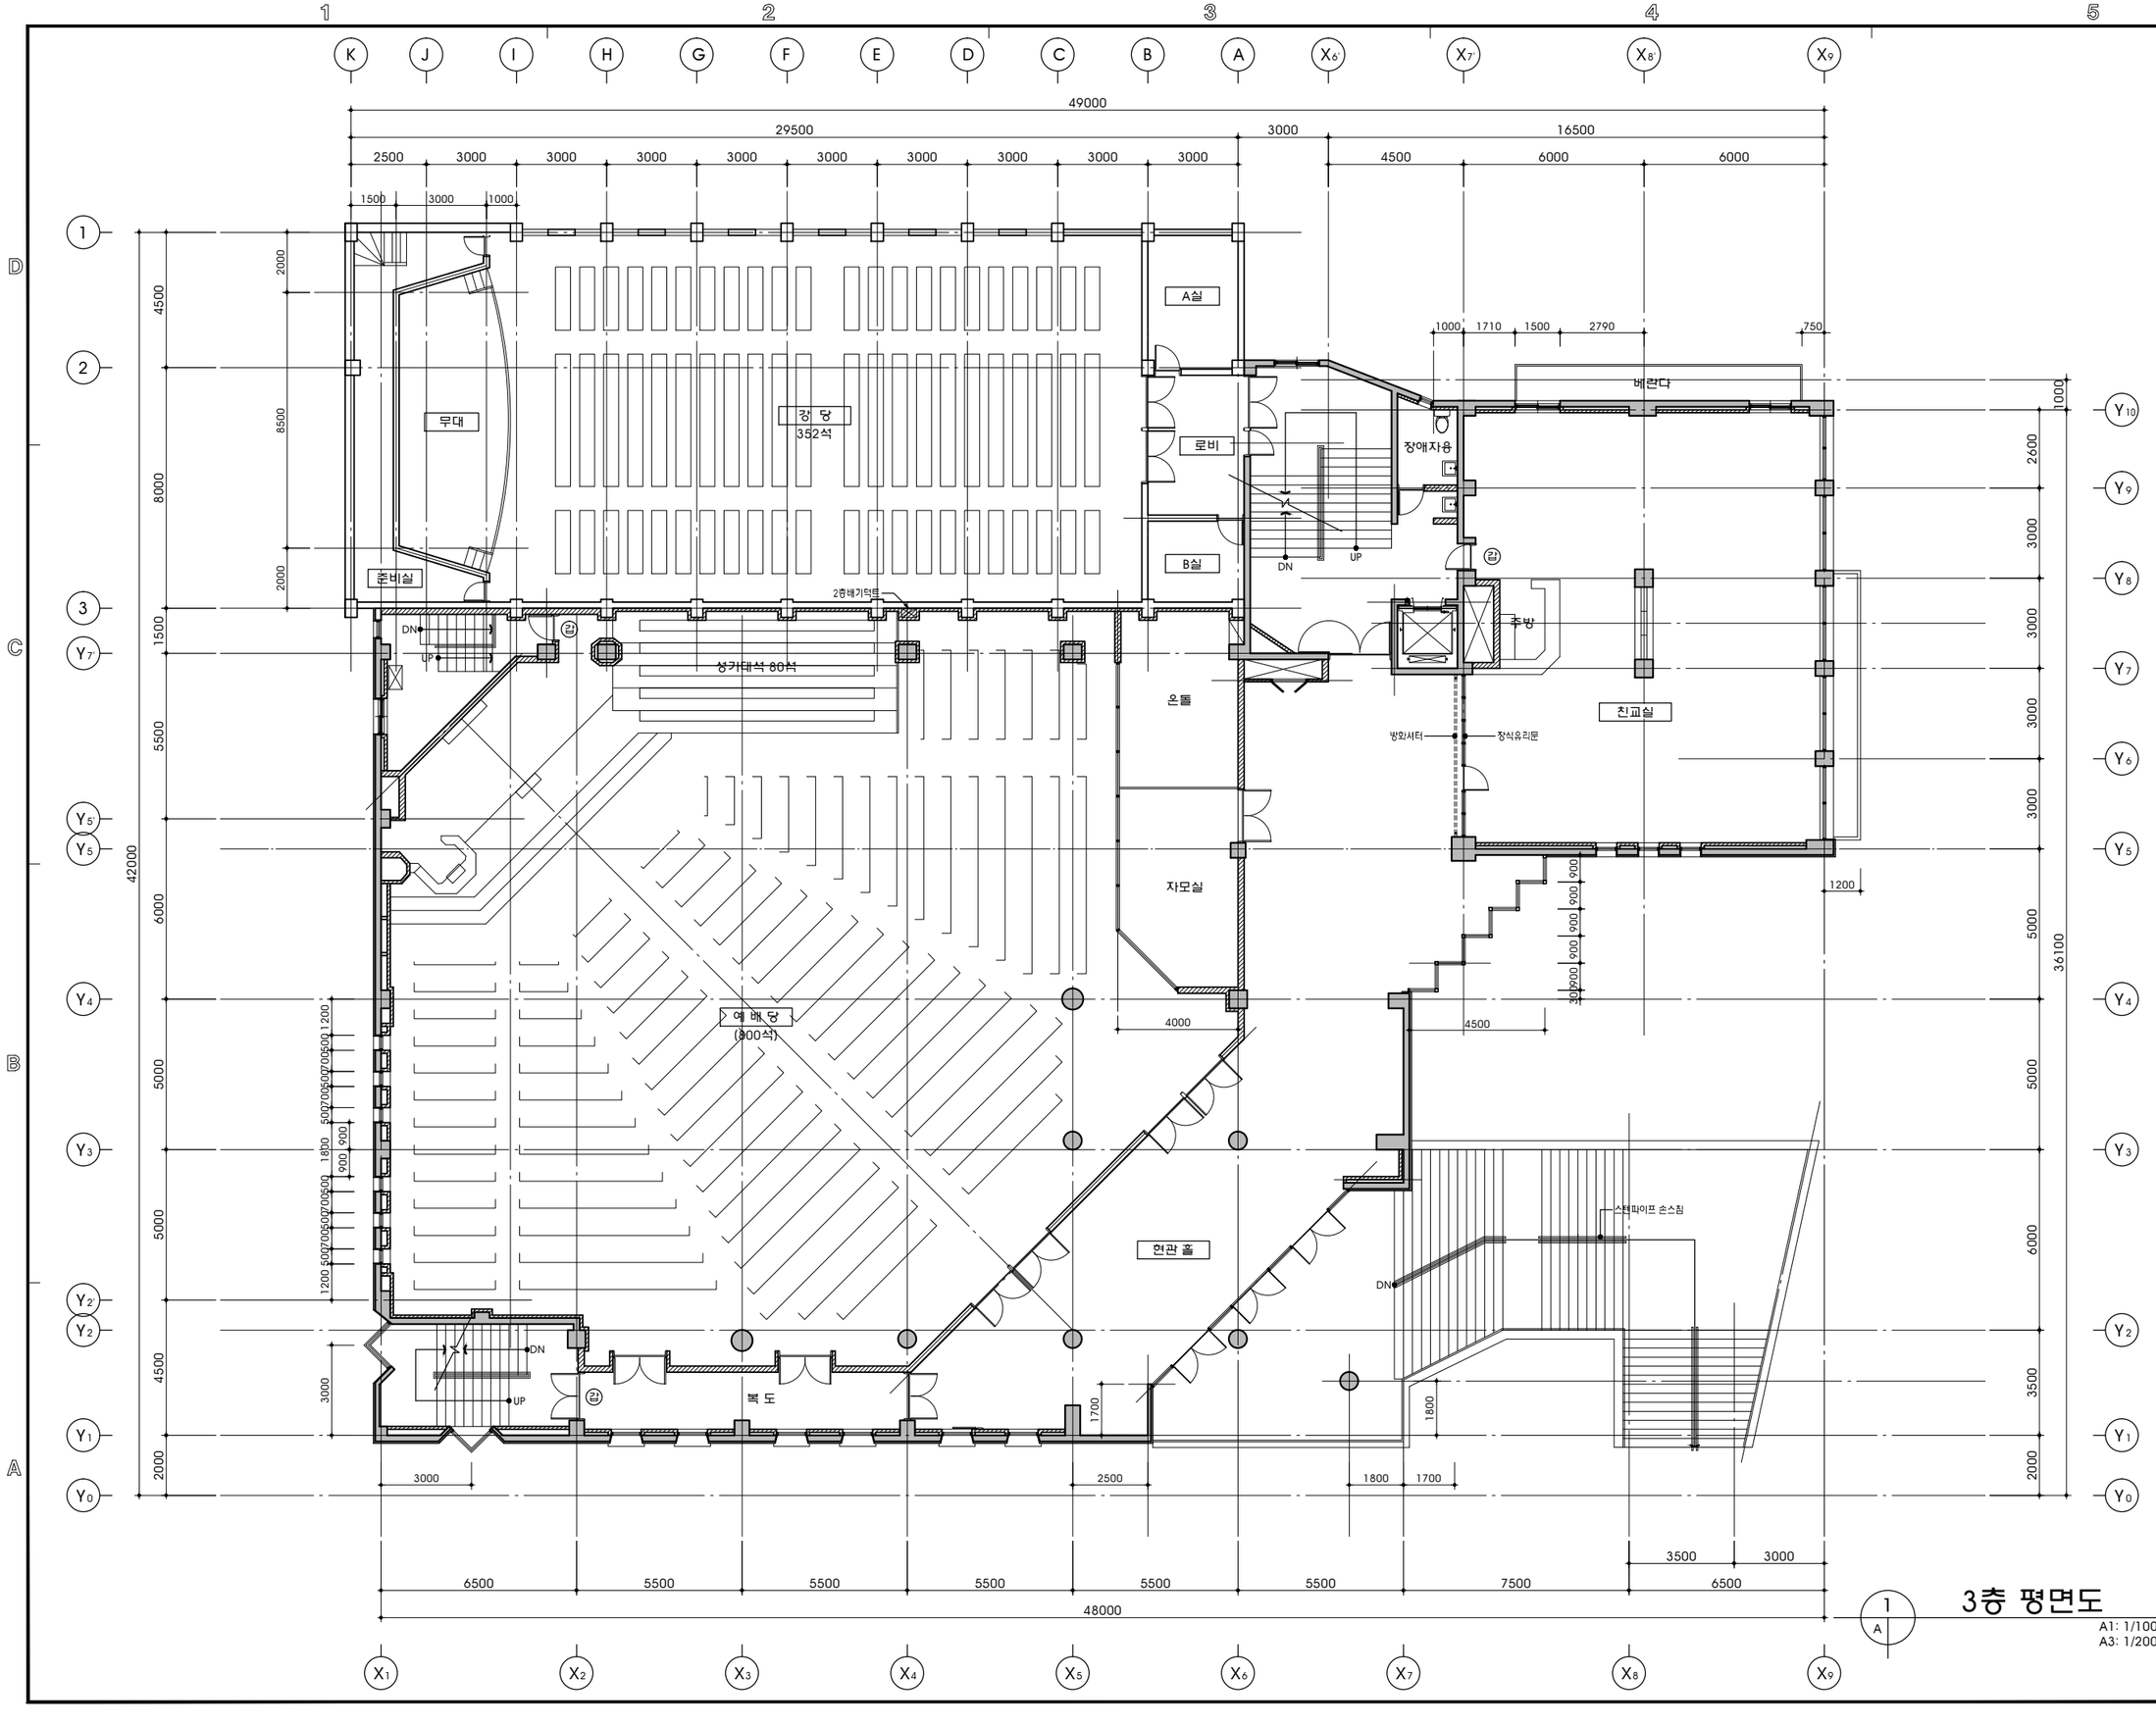

설 계 명(PROJECT TITLE)	춘천 동부교회 건축공사
특기사항(NOTE)	1. 범례 갑 갑종방화문
수 정(REVISION)	
설 계(DESIGNED BY)	
제 도(DRAWN BY)	
심 사(CHECKED BY)	
승 인(APPROVED BY)	
도 면 명(SUBJECT TITLE)	3층 평면도
일 자(DATE)	2014. 03.
축 척(SCALE)	A1:1/100 A3:1/200
도면번호(SHEET NO.)	OF