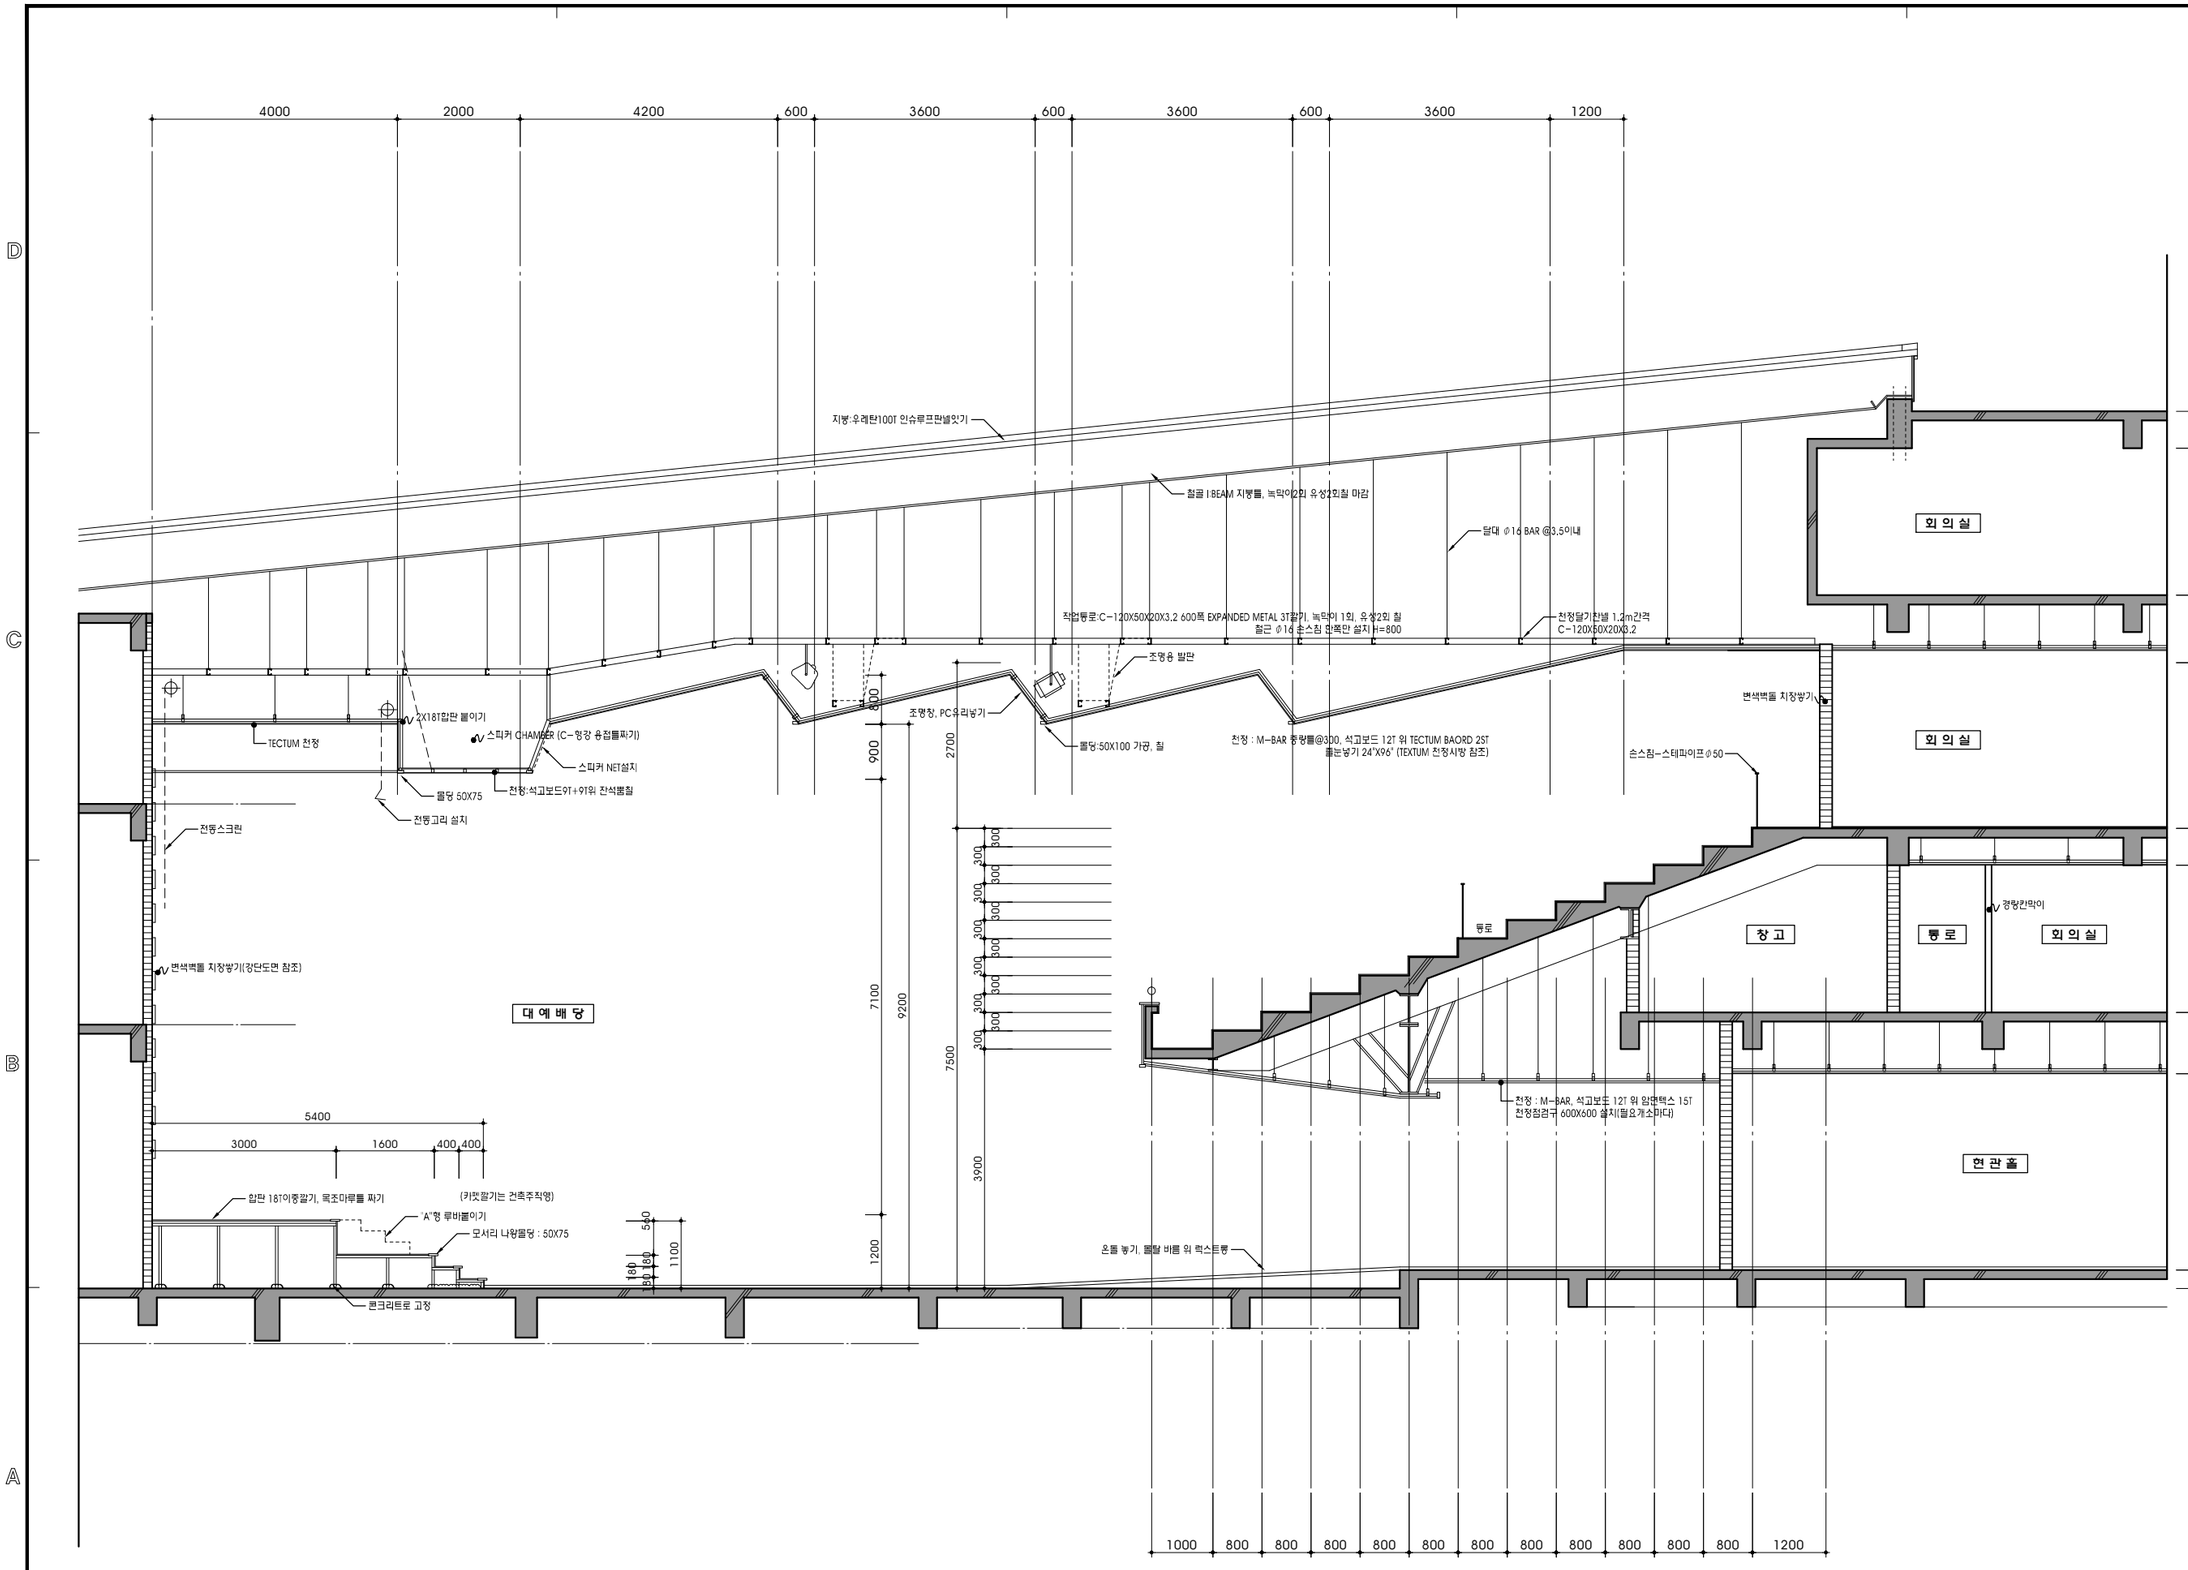

단 면 도 (예배당 중앙부, 대각선)

1 / A

A1: 1/ 50
A3: 1/100

설 계 명(PROJECT TITLE)

춘천 동부교회
건축공사

특기사항(NOTE)

수 정(REVISION)

설 계(DESIGNED BY)

제 도(DRAWN BY)

심 사(CHECKED BY)

승 인(APPROVED BY)

도 면 명(SUBJECT TITLE)

단 면 도 (예배당 중앙부, 대각선)

일 지(DATE)

2014. 03.

축 척(SCALE)

A1:1/ 50
A3:1/100

도면번호(SHEET NO.)

- OF